


Projet de Suppression des plans d'alignement des routes départementales n° 17, n° 17 A, n° 70 B, n° 142, n° 452 et n° 452 A traversant la Commune de Les Riceys

POUR SAISINE DU TRIBUNAL ADMINISTRATIF DANS LE CADRE DE LA MISE EN PLACE DE L'ENQUETE PUBLIQUE

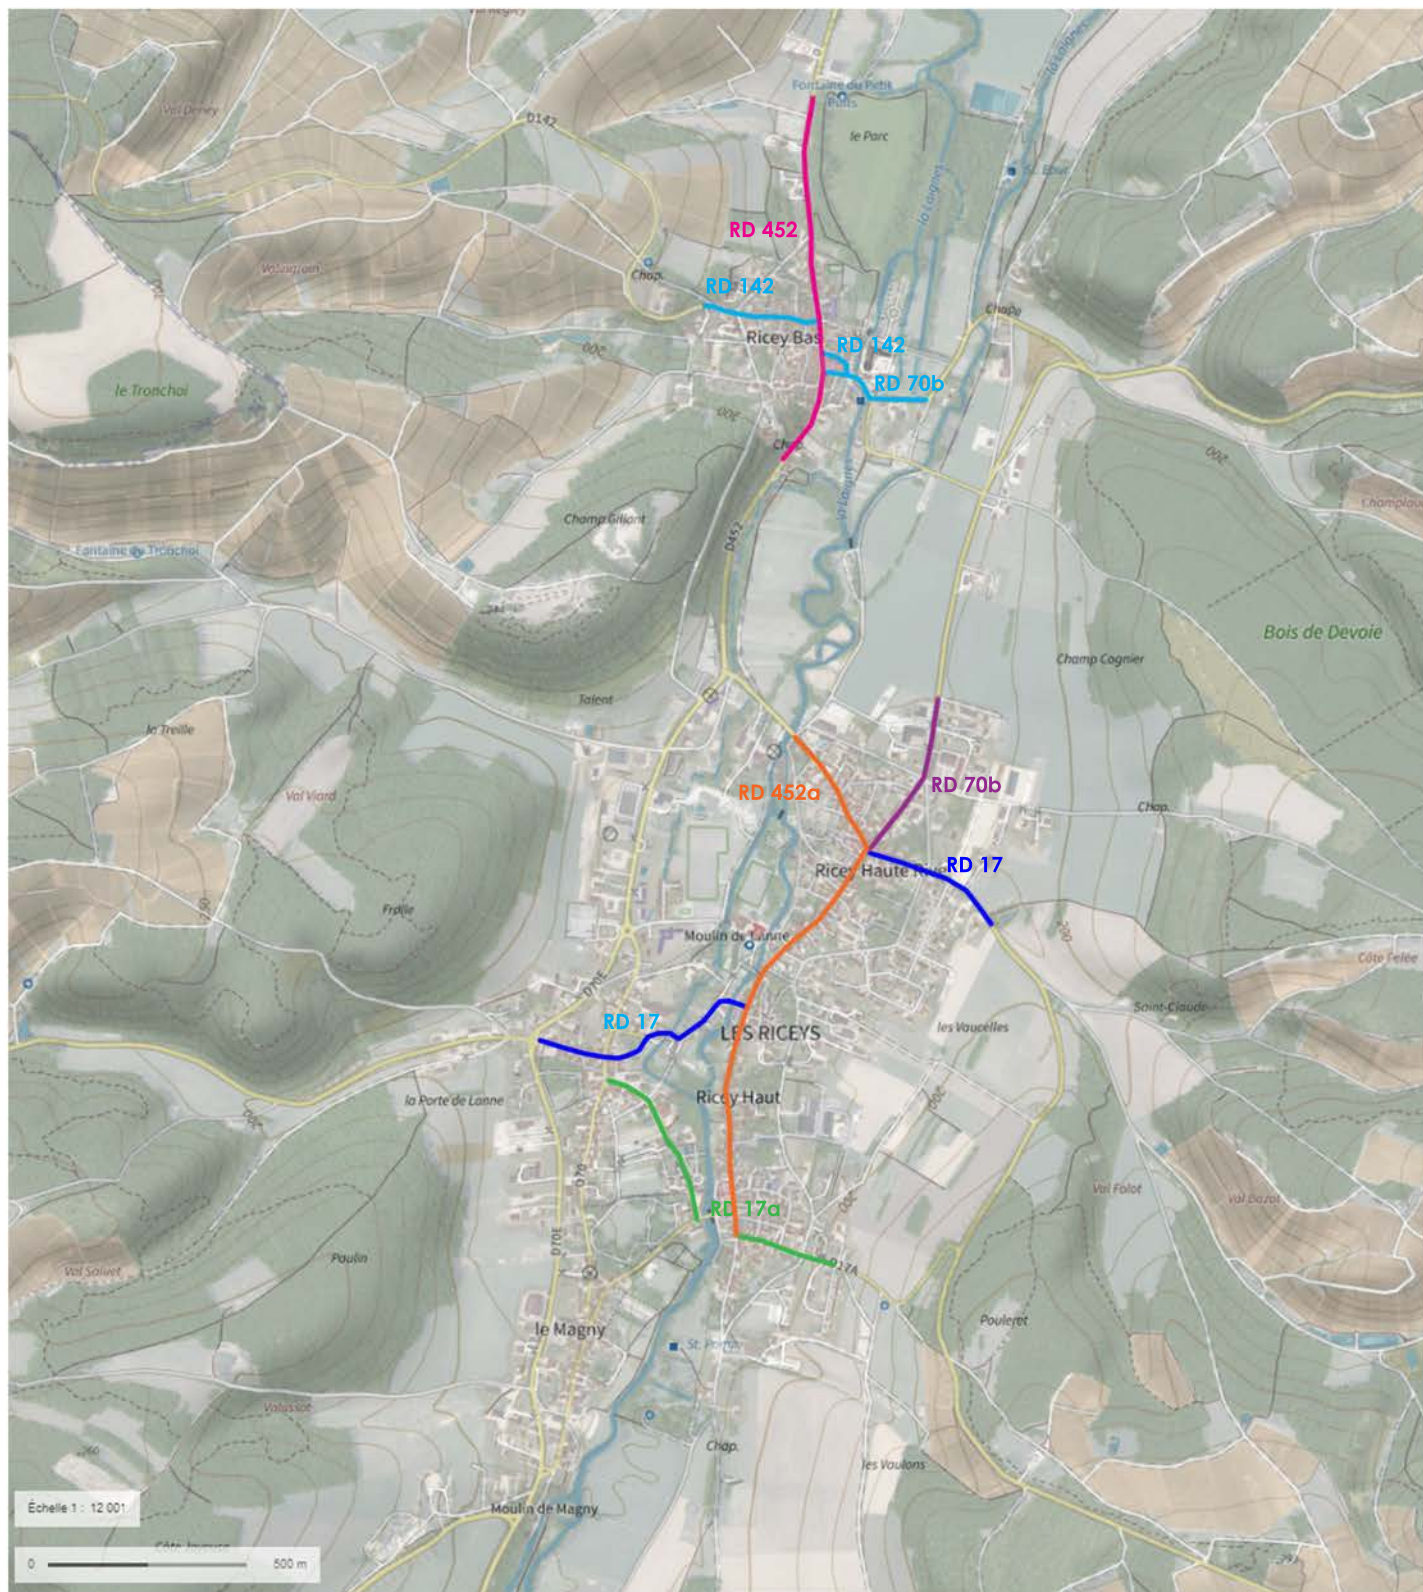

Source : Fond de plan Géoportail